


01


Deux chambres à coucher (Superficie : 1 647 pi² + Terrasse : 465 pi²)

Two bedroom (Area: 1 647 sq ft + Terrace: 465 sq ft)

yoomontreal

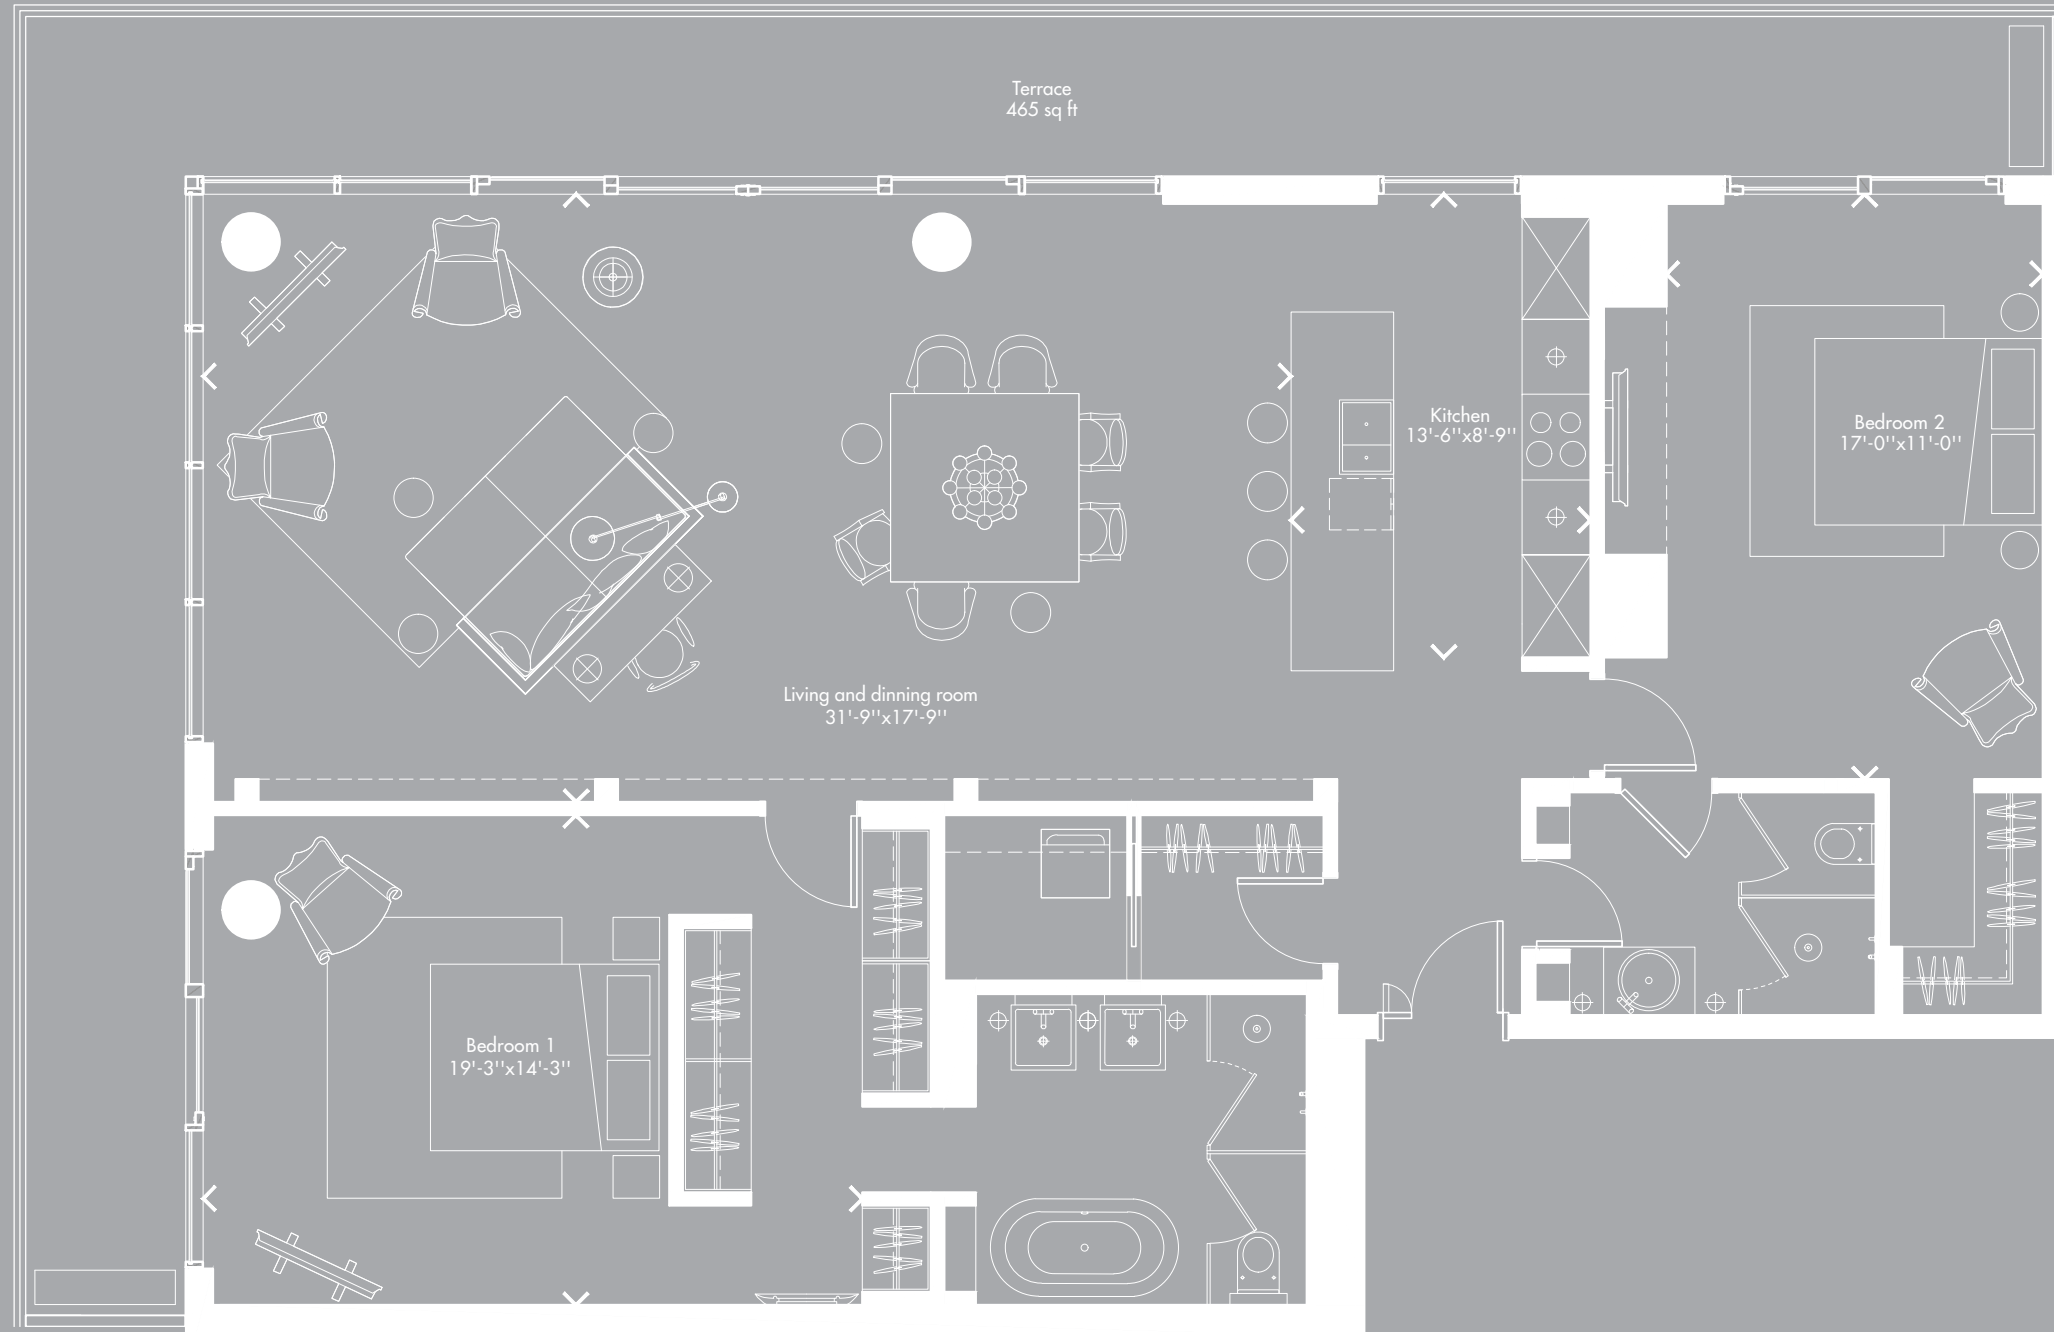

Plan clé
Young

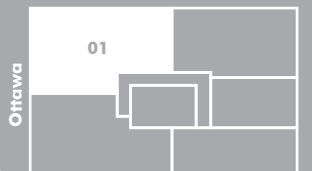

yoo
Inspiré par
STARCK

Ottawa


Notes importantes: les plans sont sujets a changements sans préavis. Les superficies indiquées représentent les surfaces brutes incluant les murs extérieurs et mitoyens. Toutes les dimensions montrées sont approximatives et peuvent varier lorsque construit. Le mobilier est montre a titre d'information seulement. Plans are subject to modifications without prior notice. The areas are gross areas that include exterior and mitoyen walls. All dimensions shown on plans are approximate and may vary with construction. the furniture is shown for information purposes only.

01


Trois chambres à coucher (Superficie : 1 647 pi² + Terrasse : 465 pi²)

Three bedroom (Area: 1 647 sq ft + Terrace: 465 sq ft)

yoomontreal

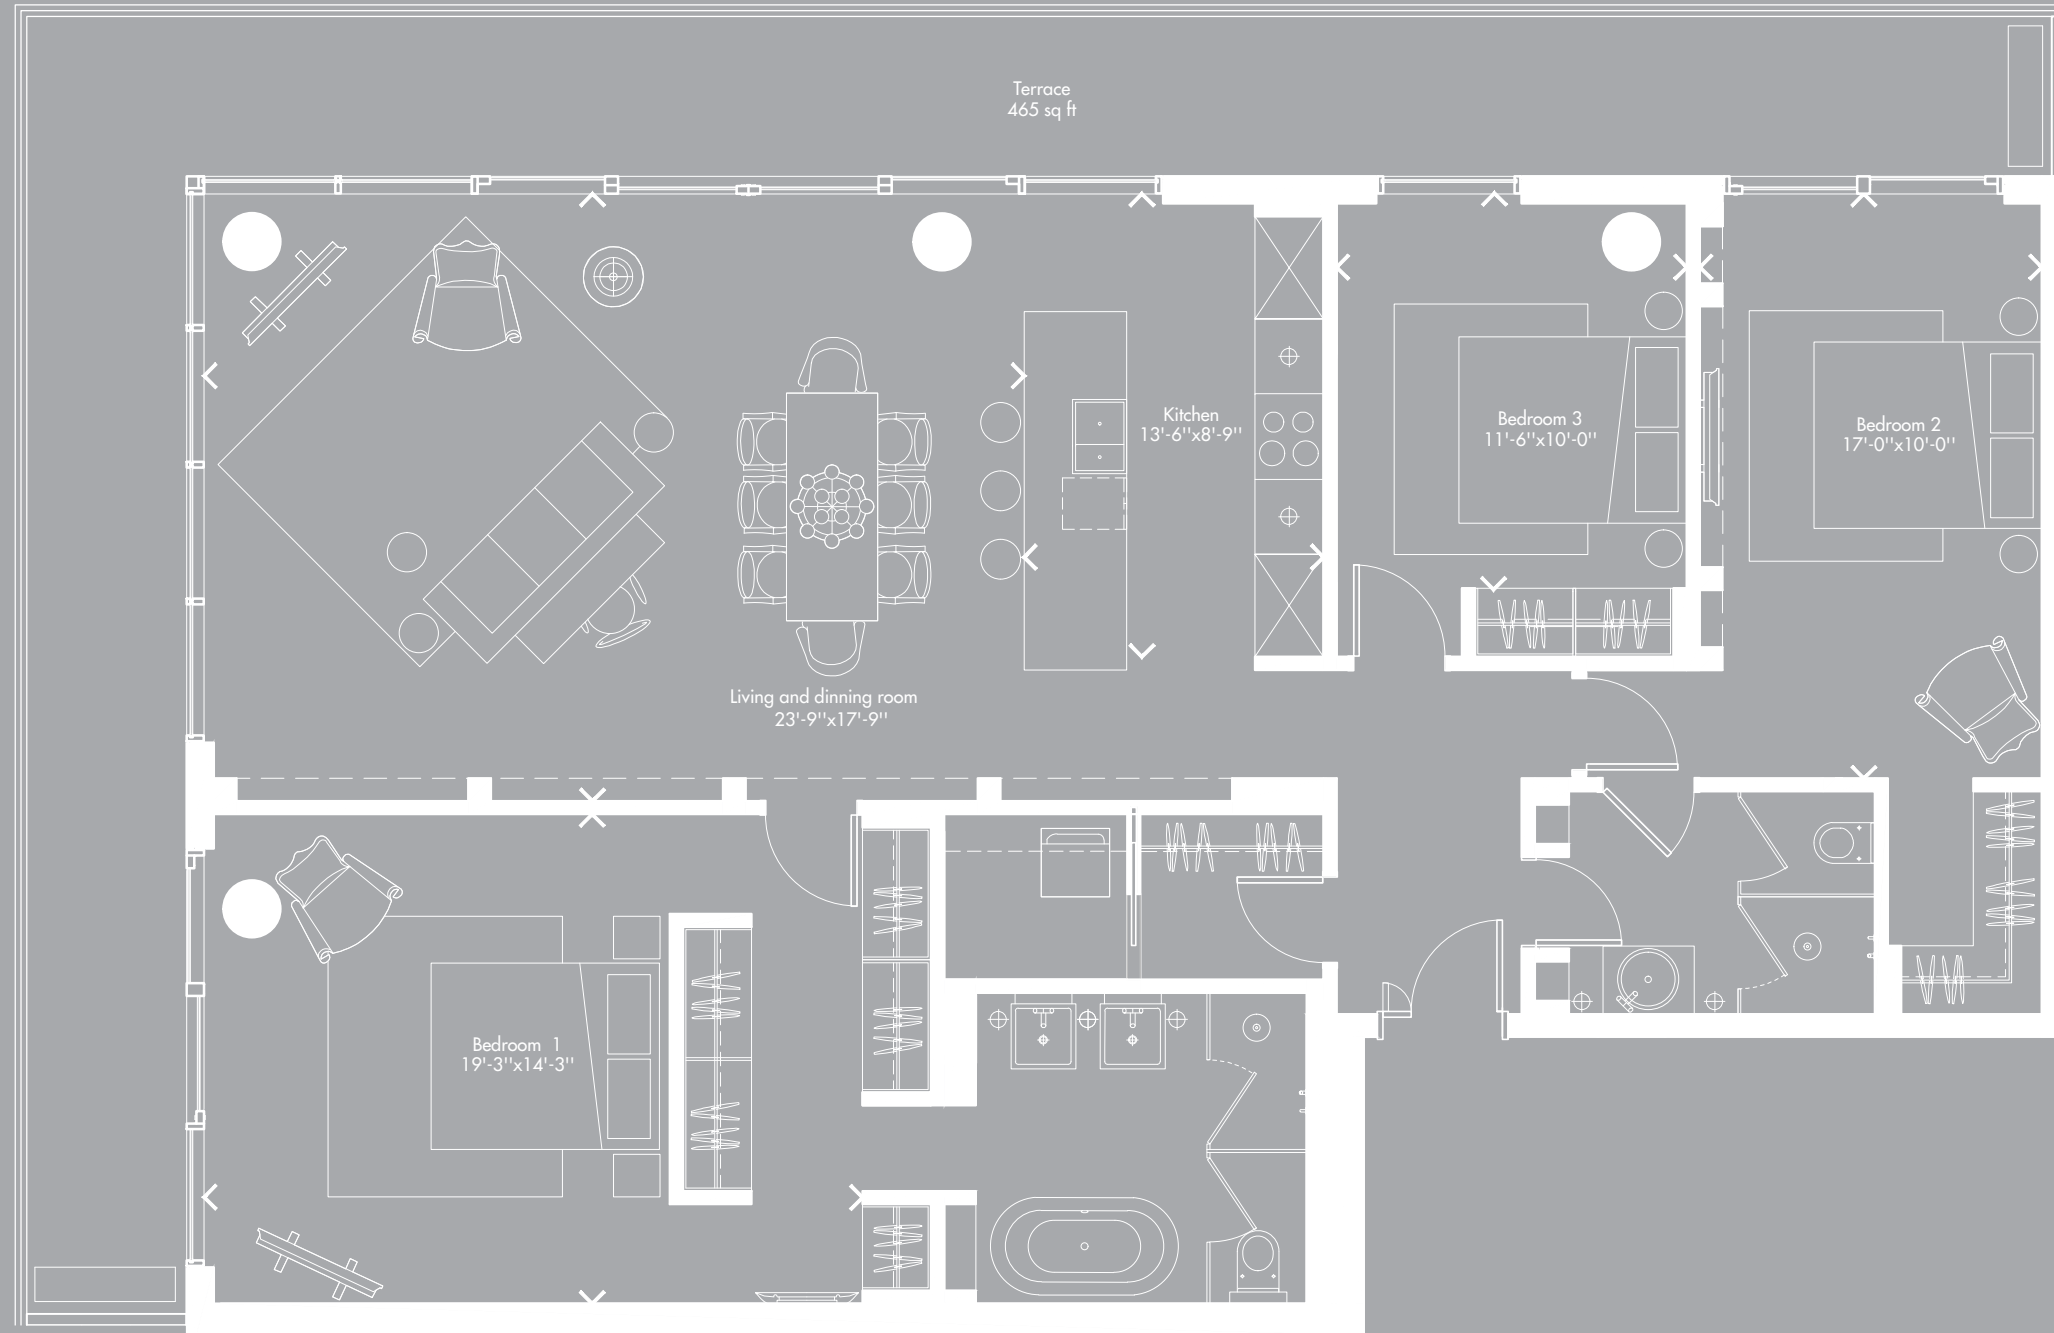

Plan clé
Young

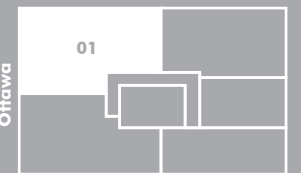

yoo
Inspiré par
STARCK

Ottawa

Notes importantes: les plans sont sujets a changements sans préavis. Les superficies indiquées représentent les surfaces brutes incluant les murs extérieurs et mitoyens. Toutes les dimensions montrées sont approximatives et peuvent varier lorsque construit. Le mobilier est montre a titre d'information seulement. Plans are subject to modifications without prior notice. The areas are gross areas that include exterior and mitoyen walls. All dimensions shown on plans are approximate and may vary with construction. the furniture is shown for information purposes only.