
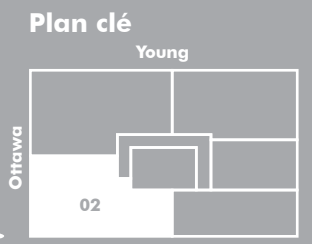


02

Deux chambres à coucher (Superficie : 1 434 pi² + Terrasse : 457 pi²)

Two bedroom (Area: 1 434 sq ft + Terrace: 457 sq ft)

yoomontreal

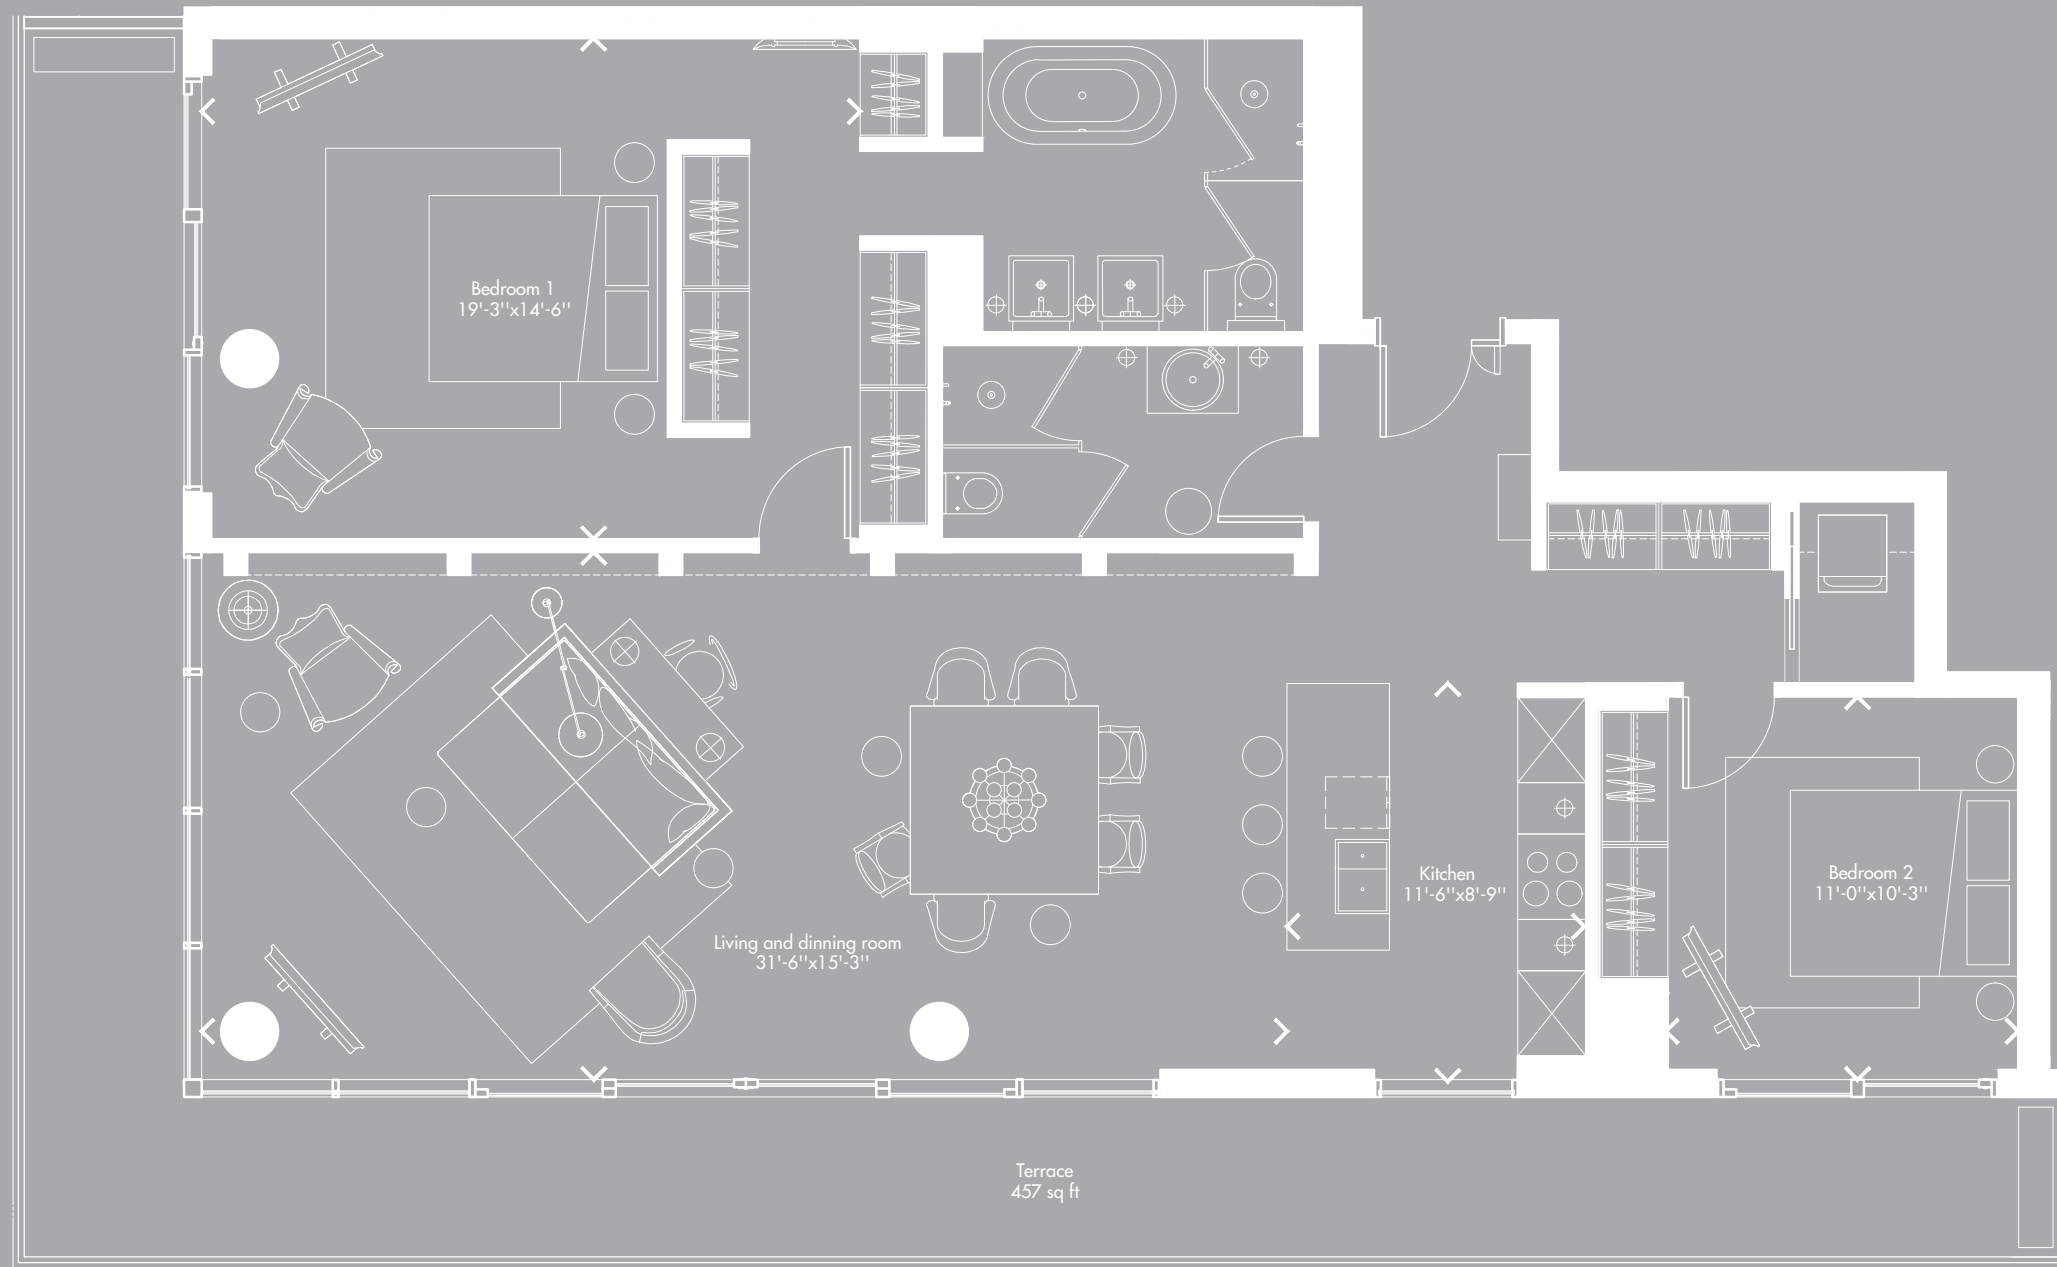

yoo
Inspiré par
STARCK



Notes importantes: les plans sont sujets a changements sans préavis. Les superficies indiquées représentent les surfaces brutes incluant les murs extérieurs et mitoyens. Toutes les dimensions montrées sont approximatives et peuvent varier lorsque construit. Le mobilier est montre a titre d'information seulement.
Plans are subject to modifications without prior notice. The areas are gross areas that include exterior and mitoyen walls. All dimensions shown on plans are approximate and may vary with construction. the furniture is shown for information purposes only.

02

Deux chambres à coucher + (Superficie : 1 434 pi² + Terrasse : 457 pi²)

Two bedroom + (Area: 1 434 sq ft + Terrace: 457 sq ft)

yoomontreal

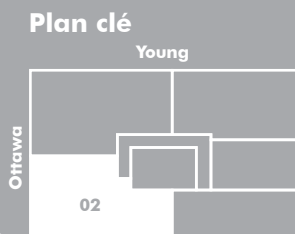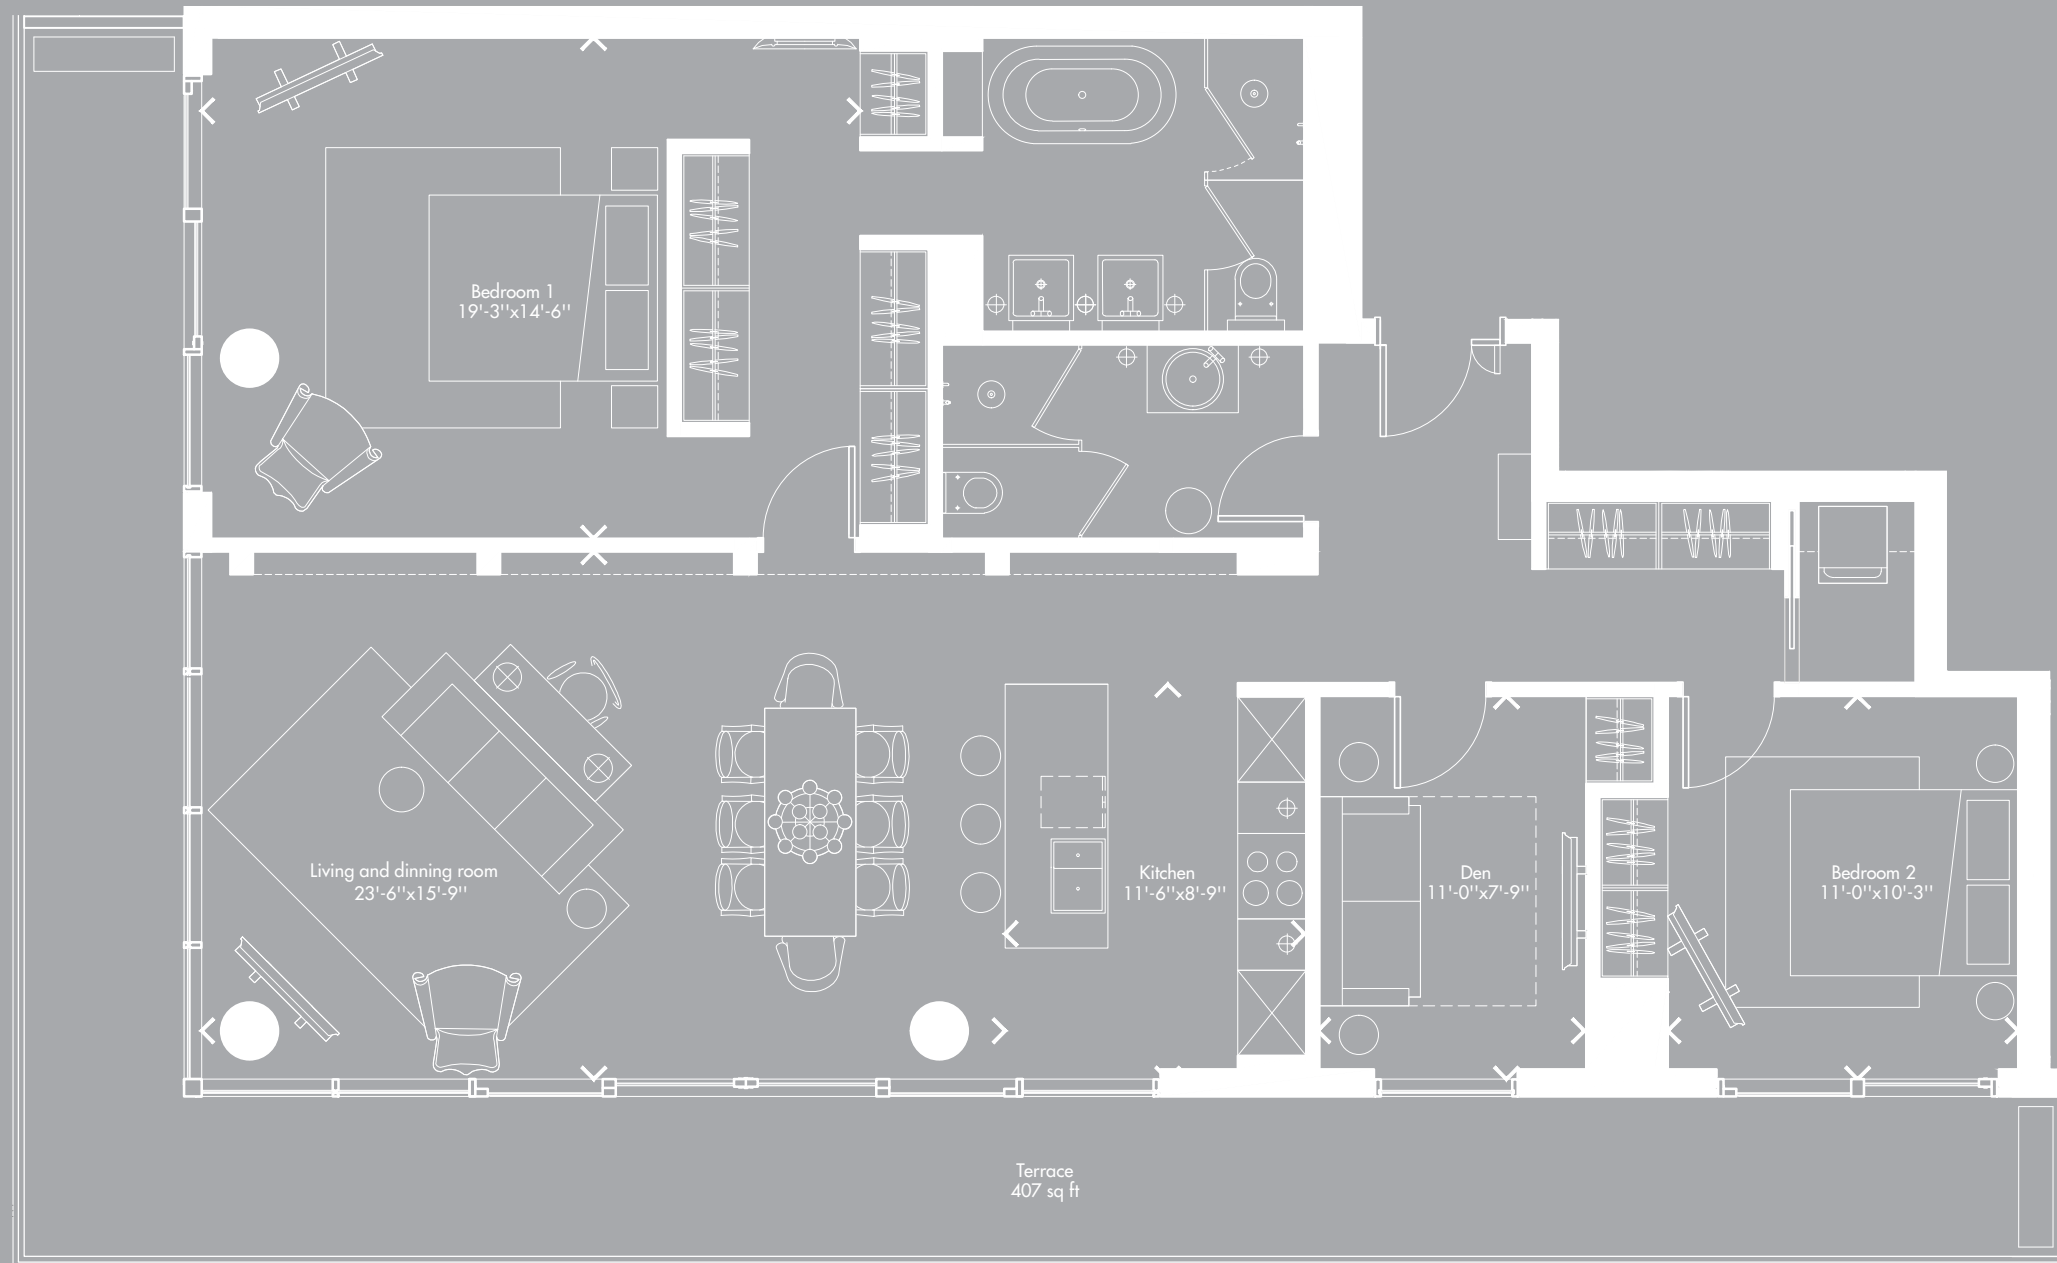

yoo
Inspiré par
STARCK

Notes importantes: les plans sont sujets a changements sans préavis. Les superficies indiquées représentent les surfaces brutes incluant les murs extérieurs et mitoyens. Toutes les dimensions montrées sont approximatives et peuvent varier lorsque construit. Le mobilier est montre a titre d'information seulement. Plans are subject to modifications without prior notice. The areas are gross areas that include exterior and mitoyen walls. All dimensions shown on plans are approximate and may vary with construction. the furniture is shown for information purposes only.