


05

Une chambre à coucher (Superficie : 713 pi² + Terrasse : 111 pi²)

One bedroom (Area: 713 sq ft + Terrace: 111 sq ft)

yoomontreal

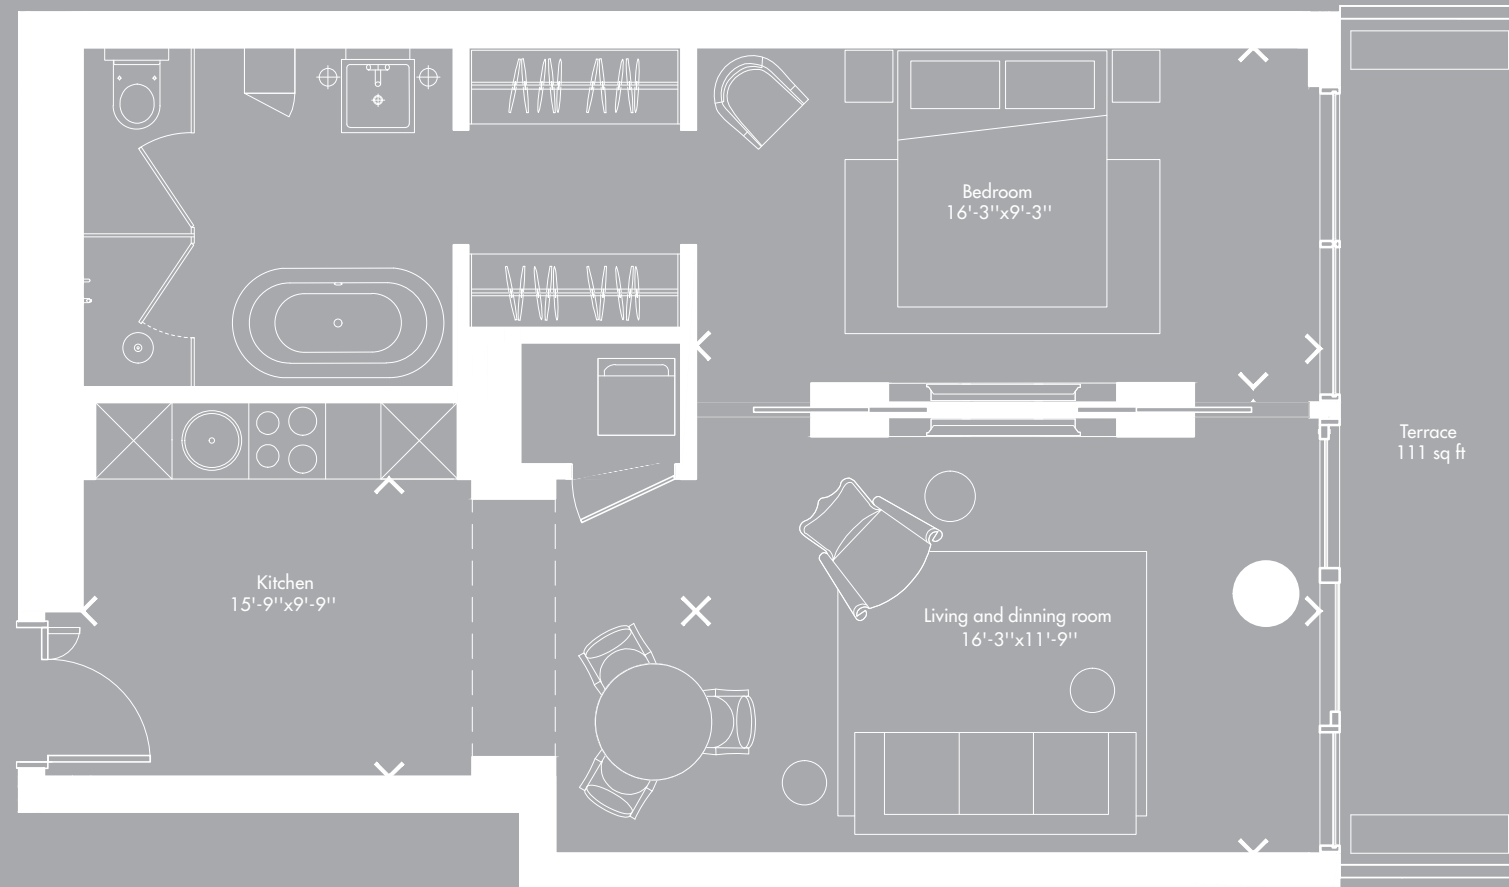


Plan clé

Young

yoo
Inspiré par
STARCK

Ottawa

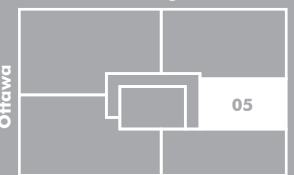

Notes importantes: les plans sont sujets a changements sans préavis. Les superficies indiquées représentent les surfaces brutes incluant les murs extérieurs et mitoyens. Toutes les dimensions montrées sont approximatives et peuvent varier lorsque construit. Le mobilier est montre a titre d'information seulement.
Plans are subject to modifications without prior notice. The areas are gross areas that include exterior and mitoyen walls. All dimensions shown on plans are approximate and may vary with construction. the furniture is shown for information purposes only.